




COMMUNE DE LANSLEVILLARD

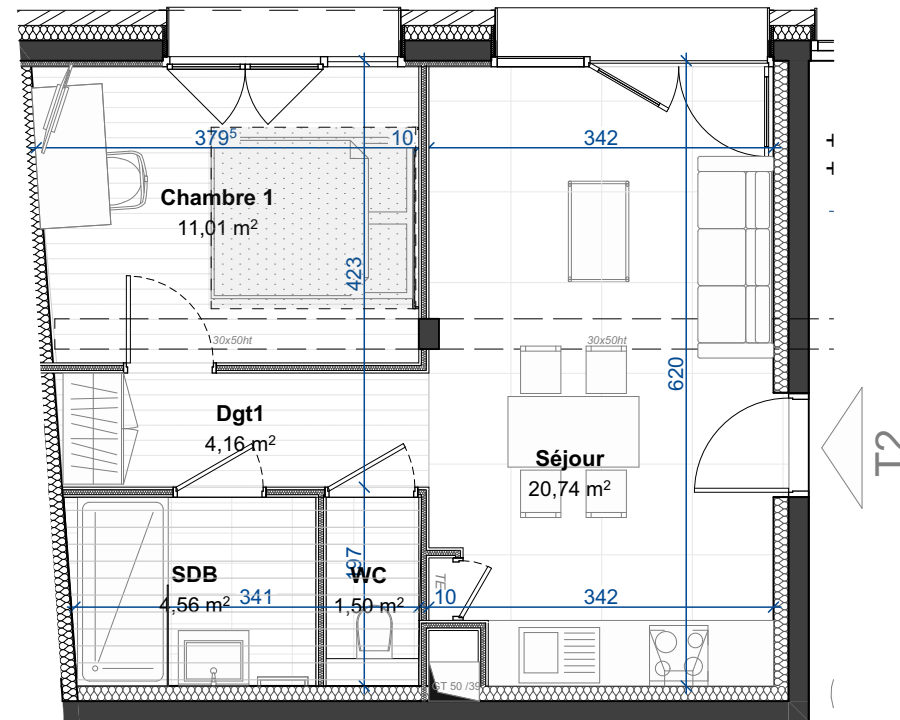

PLAN DE MASSE

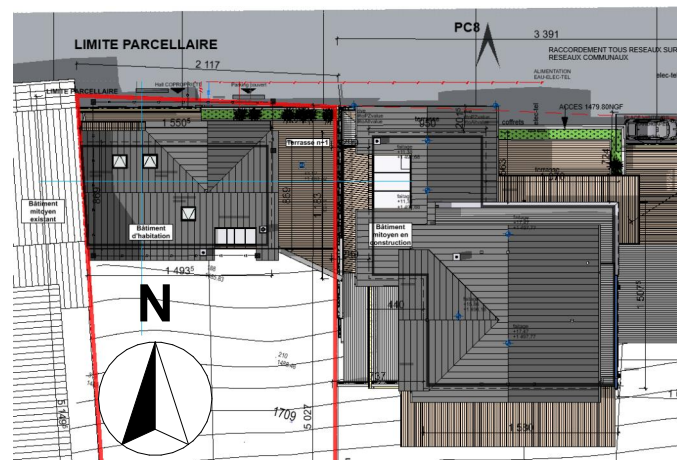

PLAN DE LOCALISATION RDC

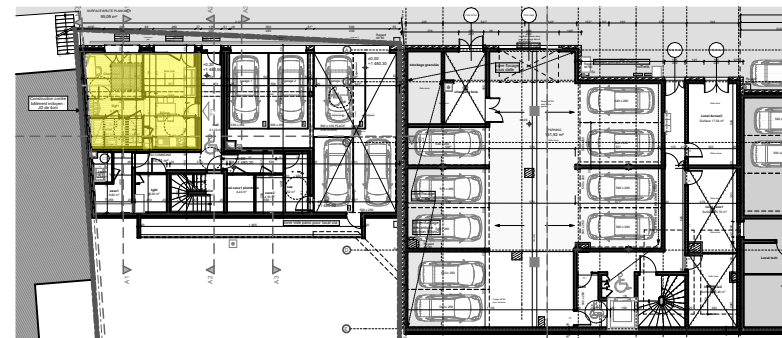

Type :
T2

Numéro :
0.01



PLAN DE VENTE

[illegible]

SASU RICK-STONE

Contact : Richard GRAVIER
Courriel : RichardGravier@gravier.com
Adresse postale :
18b rue de Lecheraine Lanslebourg, 73480 VAL CENIS



ATELIER PLEXUS ARCHITECTES

Contact : Etienne REYNIER
Courriel : etienne-plexus@wanadoo.fr
Adresse postale :
6 Rue Beyle Stendhal 38000 GRENOBLE

Date: 20/04/2026

Echelle : 1 / 75^{EME}

Modif:

Indice : A

Plan(s) n° contractuel(s). Des modifications sont susceptibles d'être apportées à ce plan en fonction des nécessités techniques de la réalisation tant en ce qui concerne les dimensions libres que les équipements. Les surfaces, le mobilier, la disposition des équipements, les faux plafonds, les retombées de poutres, les gaines, les soffites ne sont pas systématiquement mentionnés et sont représentés à titre indicatif. Les canalisations, retombées, regards et radiateurs ne sont pas représentés. Les aménagements et le mobilier ainsi que le positionnement sont à titre de suggestions.