




COMMUNE DE LANSLEVILLARD

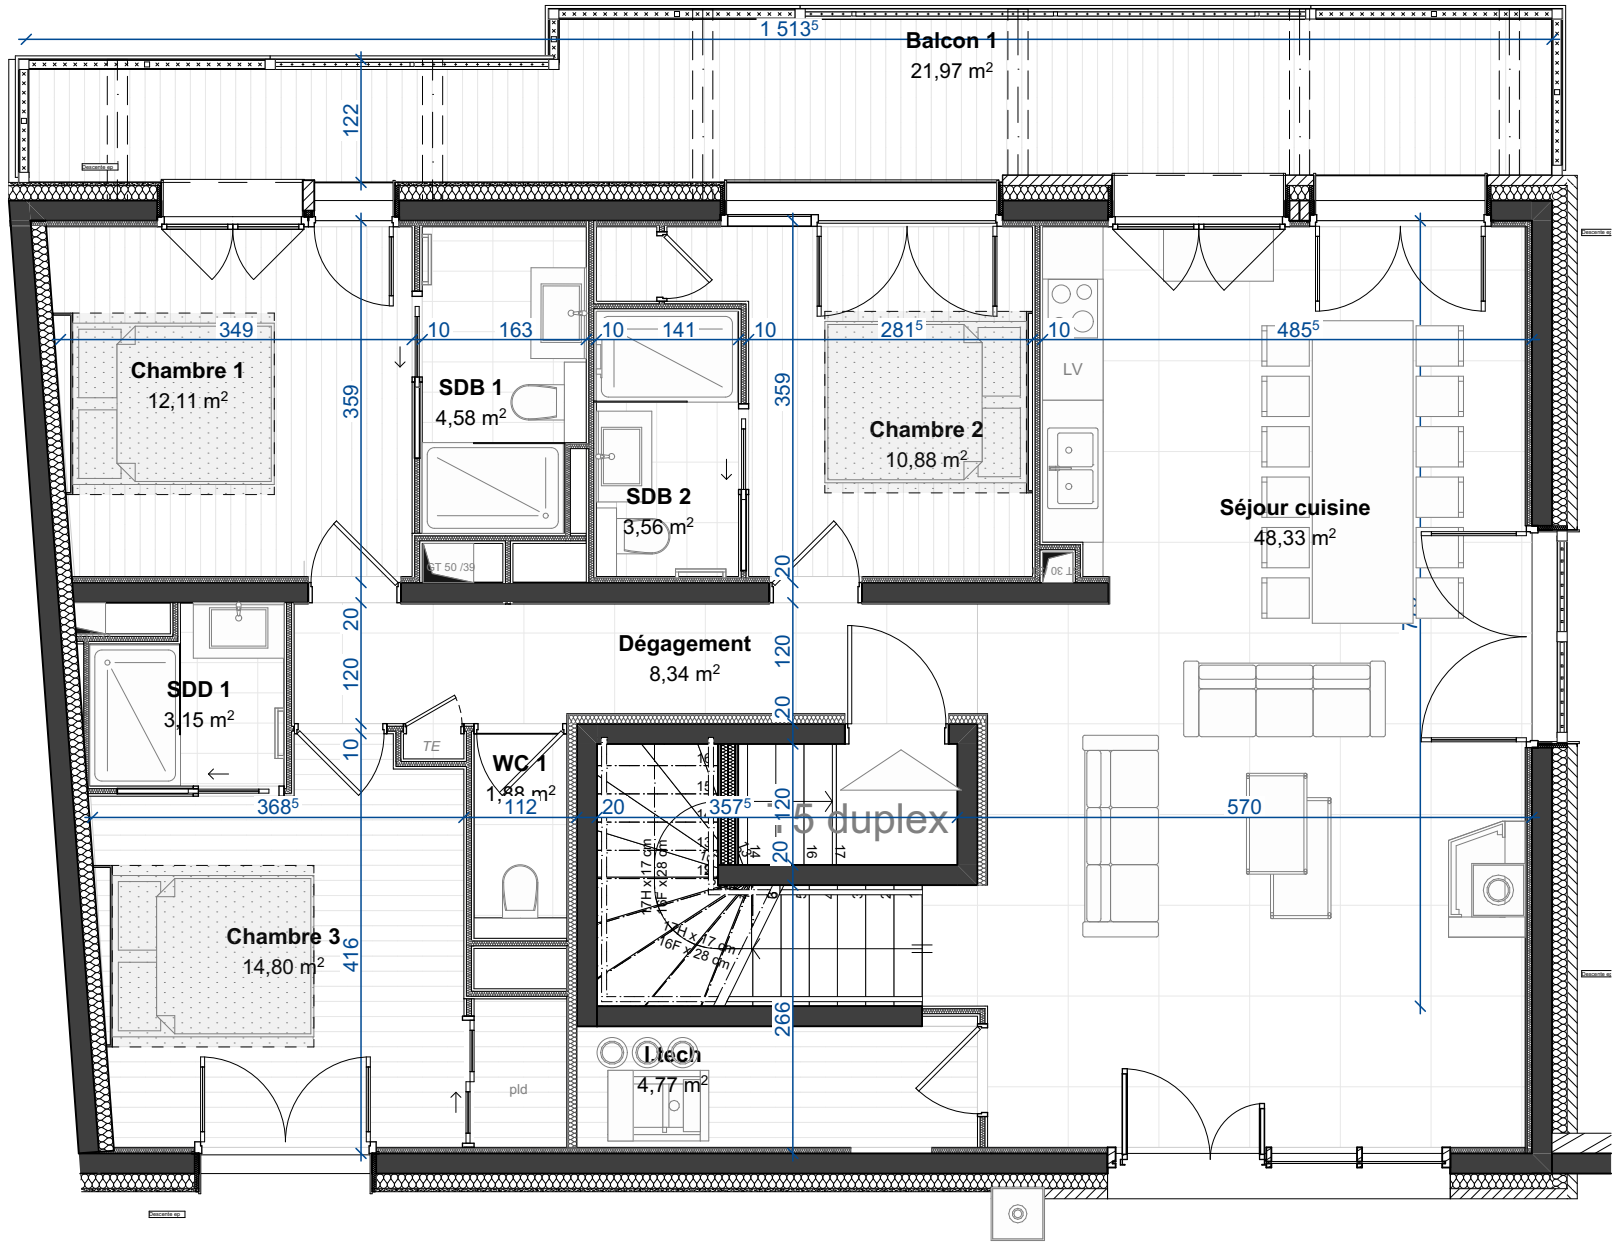

PLAN DE MASSE

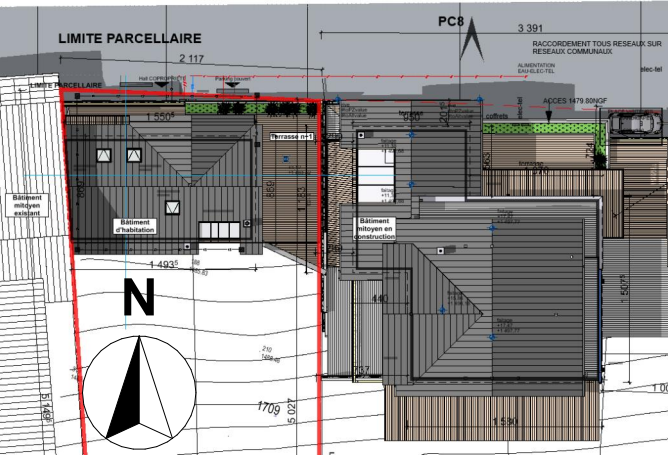

PLAN DE LOCALISATION N+2

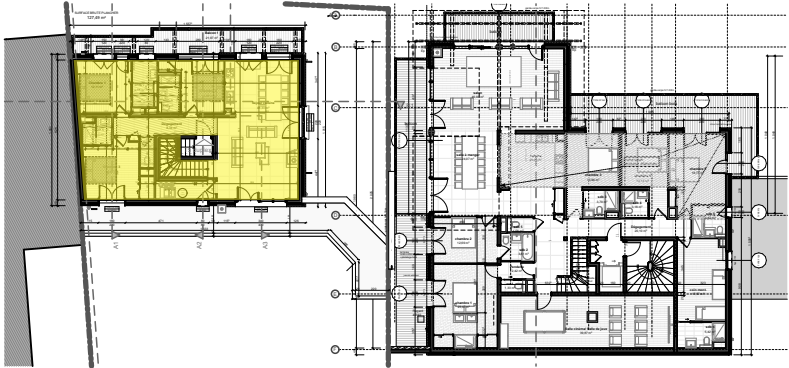

Type :
T5 - BAS DUPLEX

Numéro :
2.01



PLAN DE VENTE

2.01		
Nom de pièce	Surface	Dont surf. < 1,8m
Séjour cuisine	48,33	
Chambre 3	14,80	
Chambre 5	13,57	0,79
Chambre 1	12,11	
Chambre 2	10,88	
Chambre 4	9,03	3,35
Dégagement	8,34	
Chambre 6	7,83	13.21
sdd	6,68	
SDB 4	6,27	2,46
Dégagement	5,06	
I.tech	4,77	
SDB 1	4,58	
SDB 2	3,56	
SDD 1	3,15	
WC 1	1,88	
WC2	1,35	
TOTAL	162,19 m²	19.81 m²
Surfaces Extérieures		
Balcon 1	21,97	
Balcon 2	10,13	
TOTAL	32,10 m²	



SASU RICK-STONE
Contact : Richard GRAVIER
Courriel : RichardGravier@gravier.com
Adresse postale :
18b rue de Lecheraine Lanslevillard, 73480 VAL CENIS



ATELIER PLEXUS ARCHITECTES
Contact : Etienne REYNIER
Courriel : etienne-plexus@wanadoo.fr
Adresse postale :
6 Rue Beyle Stendhal 38000 GRENOBLE

Plan(s) npn contractuel(s). Des modifications sont susceptibles d'être apportées à ce plan en fonction des nécessités techniques de la réalisation tant en ce qui concerne les dimensions libres que les équipements. Les surfaces, le mobilier, la disposition des équipements, les faux plafonds, les retombées de poutres, les gaines, les soffites ne sont pas systématiquement mentionnés et sont représentés à titre indicatif. Les canalisations, retombées, regards et radiateurs ne sont pas représentés. Les aménagements et le mobilier ainsi que le positionnement sont à titre de suggestions.

Date: 20/04/2026
Modif:
Echelle : 1 / 75^{EME}
Indice : A